

Section : AB
Feuille : 000 AB 01

Échelle d'origine : 1/1000
Échelle d'édition : 1/500


Date d'édition : 16/06/2021
(fuseau horaire de Paris)

Coordonnées en projection : RGF93CC44
©2017 Ministère de l'Action et des
Comptes publics

tél. 05 63 62 52 39 -fax
ptgc.tarn@dgfip.finances.gouv.fr

Cet extrait de plan vous est délivré par :

cadastre.gouv.fr

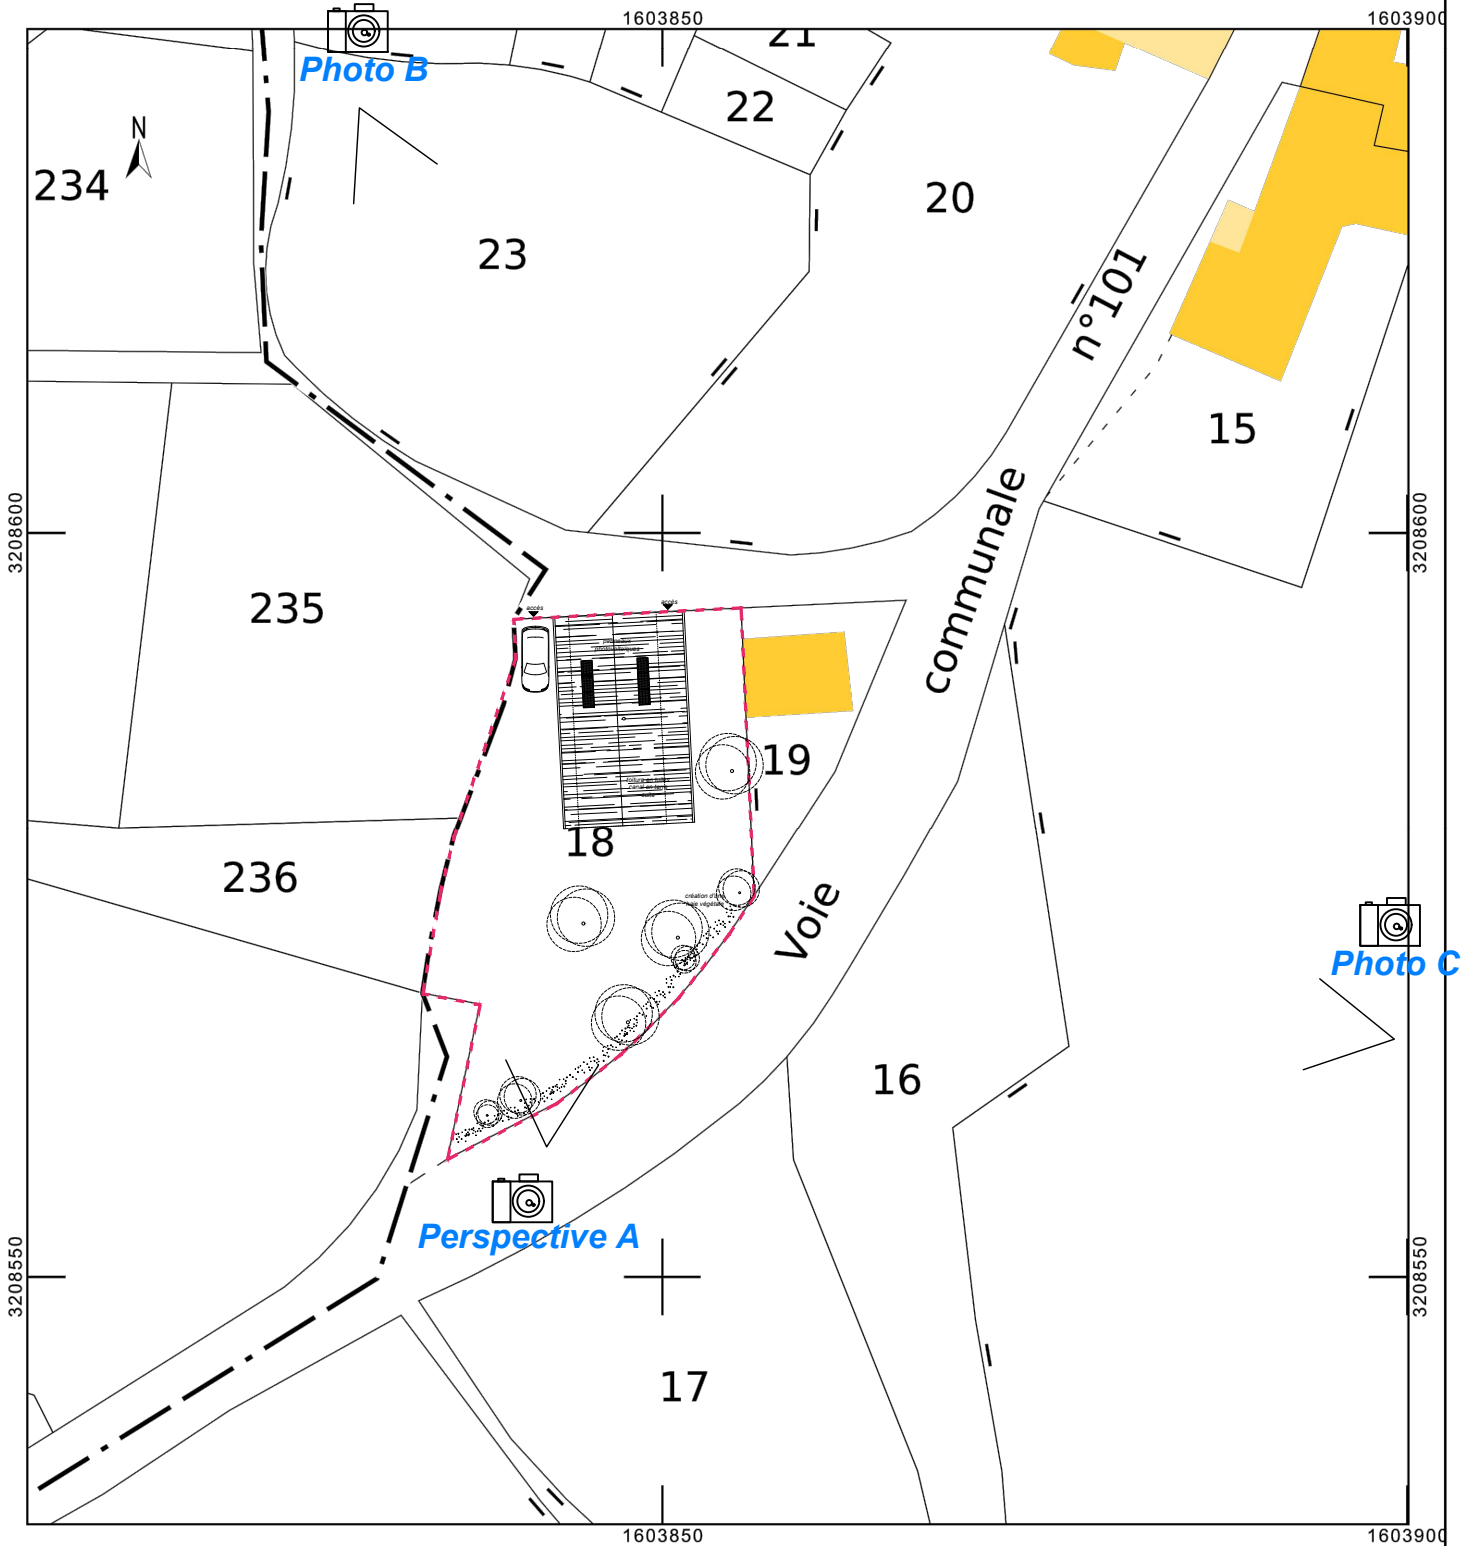

Construction d'une maison
d'habitation
81140 Vaour

PC

Juin 2021

PCMI2 PLAN DE MASSE état projeté

ECHELLE : 1 / 500