



Déclaration préalable

Constructions, travaux, installations et aménagements non soumis à permis comprenant ou non des démolitions



N° 13404*01

- * Informations nécessaires à l'instruction de la déclaration
- * Informations nécessaires au calcul des impositions
- ◆ Informations nécessaires en application de l'article R. 431-34 du code de l'urbanisme

Vous pouvez utiliser ce formulaire si :

- Vous réalisez un aménagement (lotissement, camping, aire de stationnement, aire d'accueil de gens du voyage, ...) de faible importance soumis à simple déclaration.
- Vous réalisez des travaux (construction, transformation de construction existante...) ou un changement de destination soumis à simple déclaration.
- Votre projet comprend des démolitions.

Pour savoir précisément à quelle formalité sont soumis vos travaux et aménagements, vous pouvez vous reporter à la notice explicative ou vous renseigner auprès de la mairie du lieu de votre projet.

DP 081 309 10 00009
Dpt Commune Année N° de dossier

La présente demande a été reçue à la mairie

le 14/09/2009
Dossier transmis : ☒ à l'Architecte des Bâtiments de France
☐ au Directeur du Patrimoine



* 1 - Identité du déclarant

Le déclarant indiqué dans le cadre ci-dessous pourra réaliser les travaux ou les aménagements en l'absence d'opposition. Il sera le cas échéant redevable des taxes d'urbanisme

Vous êtes un particulier

Madame ☐ Monsieur ☒

Nom : LANOYE

Prénom : Gérard

Vous êtes une personne morale

Dénomination : Raison sociale :

N° SIRET : Catégorie juridique :

Représentant de la personne morale : Madame ☐ Monsieur ☐

Nom : Prénom :

2 - Coordonnées du déclarant

* Adresse : Numéro : Voie : Route de Fonbouno

Lieu-dit : Le bourg Localité : VAOUR

Code postal : 81140 BP : Cedex :

Si le déclarant habite à l'étranger : Pays : Division territoriale :

Si vous souhaitez que les courriers de l'administration (autres que les décisions) soient adressés à une autre personne, veuillez préciser son nom et ses coordonnées : Madame ☐ Monsieur ☐ Personne morale ☐

Nom : Prénom :

OU raison sociale :

Adresse : Numéro : Voie :

Lieu-dit : Localité :

Code postal : BP : Cedex :

Si le déclarant habite à l'étranger : Pays : Division territoriale :

Téléphone : indiquez l'indicatif pour le pays étranger :

☐ J'accepte de recevoir par courrier électronique les documents transmis en cours d'instruction par l'administration à l'adresse suivante : @

J'ai pris bonne note que, dans un tel cas, la date de notification sera celle de la consultation du courrier électronique ou, au plus tard, celle de l'envoi de ce courrier électronique augmentée de huit jours.



La décision de non-opposition est délivrée sous réserve du droit des tiers : Elle vérifie la conformité du projet aux règles et servitudes d'urbanisme. Elle ne vérifie pas si le projet respecte les autres réglementations et les règles de droit privé. Toute personne s'estimant lésée par la méconnaissance du droit de propriété ou d'autres dispositions de droit privé peut donc faire valoir ses droits en saisissant les tribunaux civils, même si la déclaration préalable respecte les règles d'urbanisme.

3 - Le terrain

* 3.1 - localisation du (ou des) terrain(s)

Les informations et plans (voir liste des pièces à joindre) que vous fournissez doivent permettre à l'administration de localiser précisément le (ou les) terrain(s) concerné(s) par votre projet
- Le terrain est constitué de l'ensemble des parcelles cadastrales d'un seul tenant appartenant à un même propriétaire

Adresse du (ou des) terrain(s)

Numéro : _____ Voie : Route de Fonbouno

Lieu-dit : Le bourg Localité : VAOUR

Code postal : 81140 BP : _____ Cedex : _____

Références cadastrales : section et numéro¹ (si votre projet porte sur plusieurs parcelles cadastrales, veuillez indiquer les premières ci-dessous et les suivantes sur une feuille séparée) : Section AB n°15

Superficie du (ou des) terrain(s) (en m²) : 469.00

3.2 - Situation juridique du terrain (ces données, qui sont facultatives, peuvent toutefois vous permettre de faire valoir des droits à construire ou de bénéficier d'impositions plus favorables)

Êtes-vous titulaire d'un certificat d'urbanisme pour ce terrain ? Oui ☐ Non ☐ Je ne sais pas ☒

Le terrain est-il situé dans un lotissement ? Oui ☐ Non ☒ Je ne sais pas ☐

Le terrain est-il situé dans une Zone d'Aménagement Concertée (Z.A.C.) ? Oui ☐ Non ☒ Je ne sais pas ☐

Le terrain fait-il partie d'un remembrement urbain (Association Foncière Urbain) ? Oui ☐ Non ☒ Je ne sais pas ☐

Si votre terrain est concerné par l'un des cas ci-dessus, veuillez préciser, si vous les connaissez, les dates de décision ou d'autorisation, les numéros et les dénominations :

3.3 - Terrain issu d'une division de propriété

Si votre terrain est issu de la division d'une propriété bâtie effectuée il y a moins de 10 ans, demandez à la mairie si le plan local d'urbanisme comporte une règle limitant vos droits à construire, instituée antérieurement à la date de la division. Si cette règle existe, le vendeur doit vous avoir remis une attestation indiquant la surface des constructions déjà établies sur l'autre partie du terrain.

Indiquez cette surface (en m²) : _____ et la superficie du terrain avant division (en m²) : _____
ou joignez à votre demande une copie de l'attestation

4 - À remplir pour une demande concernant un projet d'aménagement

Si votre projet ne comporte pas d'aménagements, reportez-vous directement au cadre 5 (projet de construction)

* 4.1 - Nature des travaux, installations ou aménagements envisagés (cochez la ou les cases correspondantes)

Quel que soit le secteur de la commune

- ☐ Lotissement
- ☐ Autre division foncière
- ☐ Terrain de camping
- ☐ Installation d'une caravane en dehors d'un terrain de camping ou d'un parc résidentiel de loisirs
 - Durée annuelle d'installation (en mois) : _____
- ☐ Aires de stationnement ouvertes au public, dépôts de véhicules et garages collectifs de caravanes
 - Contenance (nombre d'unités) : _____
- ☐ Travaux d'affouillements ou d'exhaussements du sol :
 - Superficie (en m²) : _____
 - Profondeur (pour les affouillements) : _____
 - Hauteur (pour les exhaussements) : _____
- ☐ Coupe et abattage d'arbres
- ☐ Modification ou suppression d'un élément protégé par un plan local d'urbanisme ou document d'urbanisme en tenant lieu (plan d'occupation des sols, plan de sauvegarde et de mise en valeur, plan d'aménagement de zone)²
- ☐ Modification ou suppression d'un élément protégé par une délibération du conseil municipal
- ☐ Installation d'une résidence mobile constituant l'habitat permanent des gens du voyage pendant plus de trois mois consécutifs
- ☐ Aire d'accueil des gens du voyage
- ☐ Travaux ayant pour effet de modifier l'aménagement des abords d'un bâtiment situé dans un secteur sauvegardé

Dans un secteur sauvegardé, site classé ou réserve naturelle :

- ☐ Installation de mobilier urbain, d'œuvre d'art
- ☐ Modification de voie ou espace publics
- ☐ Plantations effectuées sur les voies ou espaces publics

¹ En cas de besoin, vous pouvez vous renseigner auprès de la mairie

² Élément identifié et protégé en application de l'article L.123-1 du code de l'urbanisme. En cas de doute, veuillez vérifier auprès de la mairie.

Courte description de votre projet ou de vos travaux :

* Superficie du (ou des) terrain(s) à aménager (en m²) :

Si les travaux sont réalisés par tranches, veuillez en préciser le nombre :

4.2 - À remplir pour la déclaration d'un lotissement ou autres divisions foncières

* Nombre maximum de lots projetés :

* Surface hors œuvre nette (SHON) maximale envisagée (en m²) :

* Si votre projet de lotissement se situe dans une commune non dotée de plan local d'urbanisme (PLU) ou d'un document en tenant lieu (plan d'occupation des sols, plan de sauvegarde et de mise en valeur, plan d'aménagement de zone), indiquez la surface hors œuvre brute (SHOB) maximale envisagée (en m²)

* Comment la constructibilité globale sera-t-elle répartie ?

☐ Par application du coefficient d'occupation du sol (COS) à chaque lot

☐ Conformément aux plans ou tableaux joints à la présente demande

☐ La constructibilité sera déterminée à la vente de chaque lot. Dans ce cas, le lotisseur devra fournir un certificat aux constructeurs.

4.3 - À remplir pour la déclaration d'un camping, d'un parc résidentiel de loisirs ou d'un terrain mis à disposition de campeurs

* Agrandissement ou réaménagement d'une structure existante ?

Oui ☐ Non ☐

Si oui,

- Veuillez préciser la date et/ou le numéro de l'autorisation :

- Veuillez préciser le nombre d'emplacements :

▪ avant agrandissement ou réaménagement :

▪ après agrandissement ou réaménagement :

Veuillez préciser le nombre maximum d'emplacements réservés aux :

☐ tentes :

☐ caravanes :

☐

résidences mobiles de loisirs :

et précisez le nombre maximal de personnes accueillies :

Implantation d'habitations légères de loisirs (HLL)

Nombre d'emplacements réservés aux HLL :

Surface hors œuvre nette (SHON) prévue, réservée aux HLL :

4.4 - À remplir pour la déclaration de coupe et/ou abattage d'arbres

Courte description du lieu concerné :

☐ bois ou forêt ☐ parc ☐ alignement (espaces verts urbains)

Nature du boisement :

Essences :

Age :

Densité :

Qualité :

Traitement :

Autres :

5 - À remplir pour une demande comprenant un projet de construction

* 5.1 - Nature des travaux envisagés

- ☐ Nouvelle construction
- ☒ Travaux sur construction existante
- ☒ Travaux de ravalement ou ayant pour effet de modifier l'aspect extérieur d'un bâtiment
- ☐ Travaux ayant pour effet de modifier les structures porteuses d'un bâtiment
- ☐ Edification d'une clôture
- ☐ Ouvrage et accessoires de lignes de distribution électrique
 - Tension (en volts) : _____

Dans un secteur sauvegardé :

- ☐ Ouvrage d'infrastructure (voie, pont, infrastructure portuaire ou aéroportuaire, ...)
- ☐ Travaux effectués à l'intérieur d'un immeuble

* Courte description de votre projet ou de vos travaux :

Le projet est de :

- fermer l'appenti ouvert façade nord pour constituer un das d'entrée
- d'y mettre la porte d'entrée de la maison qui est actuellement sur la façade ouest
- de mettre une fenêtre à l'emplacement actuel de la porte
- de mettre une porte en deux parties s'ouvrant comme une porte d'écurie dans l'ouverture de la réserve actuellement fermée par un simple volet ; de supprimer ce volet
- de mettre une fenêtre à l'étage de la réserve dans l'ouverture actuellement fermée par un simple volet (conservé) avec un garde-corps en fer forgé haut de 110 cm de haut (barreaux avec bagues décoratives)

5.2 - Informations complémentaires

◆ Type d'annexes : Piscine ☐ Garage ☐ Véranda ☐ Abri de jardin ☐ Autres annexes à l'habitation ☐

• Nombre total de logements créés : _____ dont individuels : _____ dont collectifs : _____

• Répartition du nombre total de logement créés par type de financement :

Logement Locatif Social _____ Accession Sociale (hors prêt à taux zéro) _____ Prêt à taux zéro _____

Autres financements : _____

◆ Mode d'utilisation principale des logements :

Occupation personnelle (particulier) ou en compte propre (personne morale) ☒ Vente ☐ Location ☐

◆ S'il s'agit d'une occupation personnelle, veuillez préciser : Résidence principale ☒ Résidence secondaire ☐

• Si le projet est un foyer ou une résidence, à quel titre :

Résidence pour personnes âgées ☐ Résidence pour étudiants ☐ Résidence de tourisme ☐

Résidence hôtelière à vocation sociale ☐ Résidence sociale ☐ Résidence pour personnes handicapées ☐

☐ Autres, précisez : _____

◆ Nombre de chambres créées en foyer ou dans un hébergement d'un autre type : _____

◆ Répartition du nombre de logements créés selon le nombre de pièces :

1 pièce _____ 2 pièces _____ 3 pièces _____ 4 pièces _____ 5 pièces _____ 6 pièces et plus _____

◆ Nombre de niveaux du bâtiment le plus élevé : 2

• Indiquez si vos travaux comprennent notamment :

Extension ☐ Surélévation ☐ Création de niveaux supplémentaires ☐

*5.3 - Destination des constructions et tableau des surfaces

surfaces hors œuvre nettes³ (SHON) en m²

Destinations	SHON existantes avant travaux (A)	SHON construites (B)	SHON créées par transformation de SHOB en SHON ⁴ (C)	SHON créées par changement de destination ⁵ (D)	SHON démolies ou transformées en SHOB ⁶ (E)	SHON supprimées par changement de destination ⁶ (F)	SHON totales = A+B+C+D-E-F
5.31 - Habitation	143,00		10,00				153,00
5.32 - Hébergement hôtelier							
5.33 - Bureaux							
5.34 - Commerce							
5.35 - Artisanat ⁷							
5.36 - Industrie							
5.37 - Exploitation agricole ou forestière							
5.38 - Entrepôt							
5.39 - Service public ou d'intérêt collectif							
5.310 - SHON Totales (m ²)	143,00		10,00				153,00

◆ 5.4 - Destination des constructions futures en cas de réalisation au bénéfice d'un service public ou d'intérêt collectif :

Transport ☐ Enseignement et recherche ☐ Action sociale ☐
Ouvrage spécial ☐ Santé ☐ Culture et loisir ☐

◆ 5.5 - Stationnement

Places de stationnement	Avant réalisation du projet	Après réalisation du projet
Nombre de places de stationnement		
Surface hors œuvre brute des aires bâties de stationnement en m ²		
Surface de l'emprise au sol des aires non bâties de stationnement en m ²		

Places de stationnement affectées au projet, aménagées ou réservées en dehors du terrain sur lequel est situé le projet

Adresse(s) des aires de stationnement : _____

Nombre de places : _____

Surface totale affectée au stationnement : _____ m², dont surface bâtie (SHOB) : _____ m²

³ Vous pouvez vous aider de la fiche d'aide pour le calcul des surfaces.

La Surface Hors Œuvre Brute (SHOB) d'une construction est égale à la somme des surfaces de plancher de chaque niveau de la construction, calculée à partir du nu extérieur des murs de façade, y compris les combles et les sous-sols non aménageables, les balcons, les loggias, les toitures-terrasses accessibles. La Surface Hors Œuvre Nette (SHON) est obtenue après déduction de la surface des combles et sous-sols non aménageables, des surfaces non closes, des surfaces de stationnement, des surfaces des bâtiments agricoles, des serres de production (Article R.112-2 du Code de l'urbanisme).

⁴ Par exemple la transformation d'un garage (qui constitue uniquement de la SHOB) en pièce habitable (qui constitue de la SHON).

⁵ Le changement de destination consiste à transformer une surface existante de l'une des neuf destinations mentionnées dans le tableau vers une autre de ces destinations. Par exemple : la transformation de surfaces de bureaux (5.33) en hôtel (5.32) ou la transformation d'une habitation (5.31) en commerce (5.34).

⁶ Par exemple la transformation d'une pièce habitable (qui constitue de la SHON) en garage (qui constitue uniquement de la SHOB).

⁷ L'activité d'artisan est définie par la loi n°96 603 du 5 juillet 1996 dans ses articles 19 et suivants, « activités professionnelles indépendantes de production, de transformation, de réparation, ou prestation de service relevant de l'artisanat et figurant sur une liste annexée au décret N° 98-247 du 2 avril 1998 ».

6- À remplir lorsque le projet nécessite des démolitions

Tous les travaux de démolition ne sont pas soumis à permis. Il vous appartient de vous renseigner auprès de la mairie afin de savoir si votre projet de démolition nécessite une autorisation. Vous pouvez également demander un permis de démolir distinct de la présente déclaration préalable.

Date(s) approximative(s) à laquelle le ou les bâtiments dont la démolition est envisagée ont été construits : _____

- ☐ Démolition totale
☐ Démolition partielle

En cas de démolition partielle, veuillez décrire les travaux qui seront, le cas échéant, effectués sur les constructions restantes :

◆ Nombre de logement démolis : _____

• 7 - Fiscalité de l'urbanisme

7.1 - Tableau des affectations (Informations complémentaires pouvant vous permettre de bénéficier d'impositions plus favorables)⁸

Surfaces hors œuvre nettes (SHON en m ²)			
	Surface changeant de destination (création de SHON) (A)	Surface nouvelle hors œuvre nette construite (B)	Totale après travaux = A+B
7.1.1 - Habitation : - Locaux des exploitations agricoles à usage d'habitation des exploitants et du personnel			
- Locaux à usage de résidence principale	10,00		10,00
- Locaux à usage de résidence secondaire			
7.1.2 - Locaux à usage des particuliers non utilisables pour l'habitation, ni pour aucune activité économique ⁹			
7.1.3 - Locaux des exploitations ou des coopératives agricoles constitutifs de SHON intéressant la production agricole ou une activité annexe à cette production ¹⁰			
7.1.4 - Hôtellerie : - Chambres et dégagements menant aux chambres			
- Autres locaux hôteliers non-affectés à l'hébergement (restaurants, etc...)			
- Habitations légères de loisir			
- Locaux des villages de vacances et des campings			
7.1.5 - Constructions affectées à un service public ou d'utilité publique			

7.2 - Foires et salons

Si votre projet consiste dans la réalisation de sites de foire ou de salons professionnels ou de palais des congrès, veuillez indiquer la surface hors œuvre nette (SHON) :

- des locaux d'exposition : _____ m² - des locaux servant à la tenue de réunions : _____ m²
- des autres locaux (restaurants, bureaux,...) : _____ m²

7.3 - Plafond légal de densité (PLD)

Demandez à la mairie si un plafond légal de densité des constructions est institué dans la commune et si les constructions prévues sur votre terrain dépassent ce plafond. Si oui, indiquez ici la valeur du m² de terrain nu et libre : _____ €
Pour bénéficier le cas échéant de droits acquis, précisez si des constructions existant sur votre terrain avant le 1er avril 1976 ont été démolies : Oui ☐ Non ☒ si oui, indiquez ici la Surface Hors Oeuvre Nette (SHON) démolie (en m²) : _____

⁸ En cas d'imprécision, vos locaux seront classés dans la catégorie « autres locaux » soit la 9^{ème} catégorie de l'article 1585 D I du code général des impôts
⁹ Il s'agit de locaux n'entrant pas dans la catégorie « usage principal d'habitation » (cellier en rez-de-chaussée, appentis, remise, bûcher, atelier familial, abri de jardin, abri et local technique de piscine,...) et de locaux non agricoles, non annexés à l'habitation mais de même nature (accueils d'animaux hors élevage, box à chevaux, remise...)
¹⁰ Exemple tel que local de vente des produits de l'exploitation situé dans les bâtiments de l'exploitation.

7.4 - Participation pour voirie et réseaux

Si votre projet se situe sur un terrain soumis à la participation pour voirie et réseaux (PVR), indiquez les coordonnées du propriétaire ou celles du bénéficiaire de la promesse de vente, s'il est différent du déclarant

Madame ☐ Monsieur ☐ Personne morale ☐

Nom : _____ Prénom : _____

OU raison sociale : _____

Adresse : Numéro : _____ Voie : _____

Lieu-dit : _____ Localité : _____

Code postal : _____ BP : _____ Cedex : _____

Si le déclarant habite à l'étranger : Pays : _____ Division territoriale : _____

* 8 - Engagement du déclarant

J'atteste avoir qualité pour faire la présente déclaration préalable.¹¹


Je soussigné(e), auteur de la déclaration préalable, certifie exacts les renseignements fournis.

J'ai pris connaissance des règles générales de construction prévues par le chapitre premier du titre premier du livre premier du code de la construction et de l'habitation et notamment, lorsque la construction y est soumise, les règles d'accessibilité fixées en application de l'article L. 111-7 de ce code.

Je suis informé(e) que les renseignements figurant dans cette déclaration préalable serviront au calcul des impositions prévues par le code de l'urbanisme.

À Vaour

Le : 14 septembre 2010

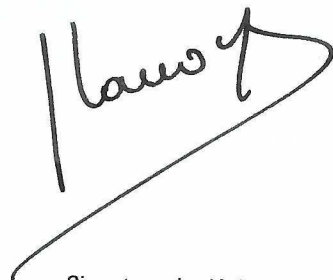

Signature du déclarant

Votre déclaration doit être établie en deux exemplaires et doit être déposée à la mairie du lieu du projet.

Vous devrez produire :

- un exemplaire supplémentaire, si votre projet se situe en périmètre protégé au titre des monuments historiques ;
- un exemplaire supplémentaire, si votre projet se situe dans un site classé, un site inscrit ou une réserve naturelle ;
- deux exemplaires supplémentaires, si votre projet se situe dans un cœur de parc national.

Si vous êtes un particulier : la loi n° 78-17 du 6 janvier 1978 relative à l'informatique, aux fichiers et aux libertés s'applique aux réponses contenues dans ce formulaire pour les personnes physiques. Elle garantit un droit d'accès aux données nominatives les concernant et la possibilité de rectification. Ces droits peuvent être exercés à la mairie. Les données recueillies seront transmises aux services compétents pour l'instruction de votre demande. Si vous souhaitez vous opposer à ce que les informations nominatives comprises dans ce formulaire soient utilisées à des fins commerciales, cochez la case ci-contre : ☐

¹¹ Vous pouvez déposer une déclaration si vous êtes dans un des quatre cas suivants :

- vous êtes propriétaire du terrain ou mandataire du ou des propriétaires ;
- vous avez l'autorisation du ou des propriétaires ;
- vous êtes co-indivisaire du terrain en indivision ou son mandataire ;
- vous avez qualité pour bénéficier de l'expropriation du terrain pour cause d'utilité publique.

Bordereau de dépôt des pièces jointes à une déclaration préalable

**Cocher les cases correspondant aux pièces jointes à votre déclaration
et reporter le numéro correspondant sur la pièce jointe**

Pour toute précision sur le contenu exact des pièces à joindre à votre demande de permis de construire, vous pouvez vous référer à la liste détaillée qui vous a été fournie avec le formulaire de demande et demander conseil à la mairie ou à la direction départementale de l'équipement.

Cette liste est exhaustive et aucune autre pièce ne peut vous être demandée.

Vous devez fournir 2 dossiers [Art. R. 423-2 a) du code de l'urbanisme]. Vous devez fournir en outre 5 exemplaires supplémentaires des pièces 1 ; 2 ; 3 ; 10, destinés à la consultation des services techniques compétents.

1) Pièces obligatoires pour tous les dossiers :

Pièce	Nombre d'exemplaires à fournir
☒ DP1. Un plan de situation du terrain [Art. R. 431-36 a du code de l'urbanisme]	1 exemplaire par dossier + 5 exemplaires supplémentaires

2) Pièces à joindre si votre projet porte sur des constructions :

Pièce	Nombre d'exemplaires à fournir
☒ DP2. Un plan de masse des constructions à édifier ou à modifier [Art. R. 431-36 b) du code de l'urbanisme]	1 exemplaire par dossier + 5 exemplaires supplémentaires
☐ DP3. Un plan en coupe du terrain et de la construction [Art. R. 431-10 b) du code de l'urbanisme]	1 exemplaire par dossier + 5 exemplaires supplémentaires
☒ DP4. Les plans des façades et des toitures si votre projet les modifie [Art. R. 431-36 du code de l'urbanisme]	1 exemplaire par dossier
☒ DP5. Une représentation de l'aspect extérieur de la construction [Art. R. 431-36 c) du code de l'urbanisme]	1 exemplaire par dossier
☐ DP6. Un document graphique permettant d'apprécier l'insertion du projet de construction dans son environnement [Art. R. 431-10 c du code de l'urbanisme]*	1 exemplaire par dossier
☒ DP7. Une photographie permettant de situer le terrain dans l'environnement proche [Art. R. 431-10 d) du code de l'urbanisme]*	1 exemplaire par dossier
☒ DP8. Une photographie permettant de situer le terrain dans le paysage lointain [Art. R. 431-10 d) du code de l'urbanisme]*	1 exemplaire par dossier


** (cette pièce n'est pas exigée si votre projet se situe dans un périmètre ayant fait l'objet d'un permis d'aménager)*

3) Pièces à joindre si votre projet porte sur des travaux, installations et aménagements :

Pièce	Nombre d'exemplaires à fournir
☐ DP9. Un plan sommaire des lieux [Art. R 441-10 b) du code de l'urbanisme]	1 exemplaire par dossier
☐ DP10. Un croquis et un plan coté dans les trois dimensions [Art. R 441-10 b) du code de l'urbanisme]	1 exemplaire par dossier + 5 exemplaires supplémentaires

4) Pièces à joindre selon la situation du projet :

Pièce	Nombre d'exemplaires à fournir
Si votre projet porte sur des travaux dans un monument historique inscrit, dans un immeuble adossé à un monument historique classé, dans un immeuble situé en secteur sauvegardé, en abords de monument historique ou en zone de protection du patrimoine architectural, urbain ou paysager :	
☐ DP11. Une notice faisant apparaître les matériaux utilisés et les modalités d'exécution des travaux [Art. R. 431-14 du code de l'urbanisme]	1 exemplaire par dossier
Si votre projet se situe en commune littorale dans un espace remarquable ou dans un milieu à préserver :	
☐ DP12. Une notice précisant l'activité économique qui doit être exercée dans le bâtiment [Art. R. 431-16 e du code de l'urbanisme]	1 exemplaire par dossier
Si votre projet nécessite un permis de démolir :	
☐ DP13. Une justification du dépôt de la demande de permis de démolir [Art. R. 431-21 du code de l'urbanisme] OU, si la déclaration préalable vaut demande de permis de démolir : ☐ DP14. Les pièces à joindre à une demande de permis de démolir, selon l'Annexe ci-jointe [Art. R. 431-36 du code de l'urbanisme]	1 exemplaire par dossier
Si votre projet est subordonné à une servitude dite « de cours communes » :	
☐ DP15. Une copie du contrat ou de la décision judiciaire relatif à l'institution de ces servitudes [Art. R. 431-32 du code de l'urbanisme]	1 exemplaire par dossier
Si votre projet est subordonné à un transfert des possibilités de construction :	
☐ DP16. Une copie du contrat ayant procédé au transfert des possibilités de construction résultant du coefficient d'occupation des sols [Art. R. 431-33 du code de l'urbanisme]	1 exemplaire par dossier
Si votre projet porte sur des travaux exécutés à l'intérieur d'un bâtiment situé dans un secteur sauvegardé dont le plan de sauvegarde et de mise en valeur n'est pas approuvé ou dont le plan de sauvegarde et de mise en valeur a été mis en révision :	
☐ DP17. Un document graphique faisant apparaître l'état initial et l'état futur de chacune des parties du bâtiment faisant l'objet des travaux [Art. R. 431-37 du code de l'urbanisme]	1 exemplaire par dossier
Si votre projet se situe dans une commune ayant instauré un plafond légal de densité et si votre projet dépasse ce plafond,	
Si vous pensez bénéficier d'une exonération prévue à l'article L. 112-2 du code de l'urbanisme :	
☐ DP18. Un extrait de la matrice cadastrale [Art. R.333-3 du code de l'urbanisme]	1 exemplaire par dossier
☐ DP19. Un extrait du plan cadastral [Art. R.333-3 du code de l'urbanisme]	1 exemplaire par dossier
☐ DP20. Les justificatifs qui indiquent que votre projet peut bénéficier d'une exonération prévue à l'article L. 112-2 [Art. R.333-3 du code de l'urbanisme]	1 exemplaire par dossier
Si votre projet est soumis à la redevance bureaux :	
☐ DP21. Le formulaire de déclaration de la redevance bureaux [Art. A. 520-1 du code de l'urbanisme]	1 exemplaire par dossier

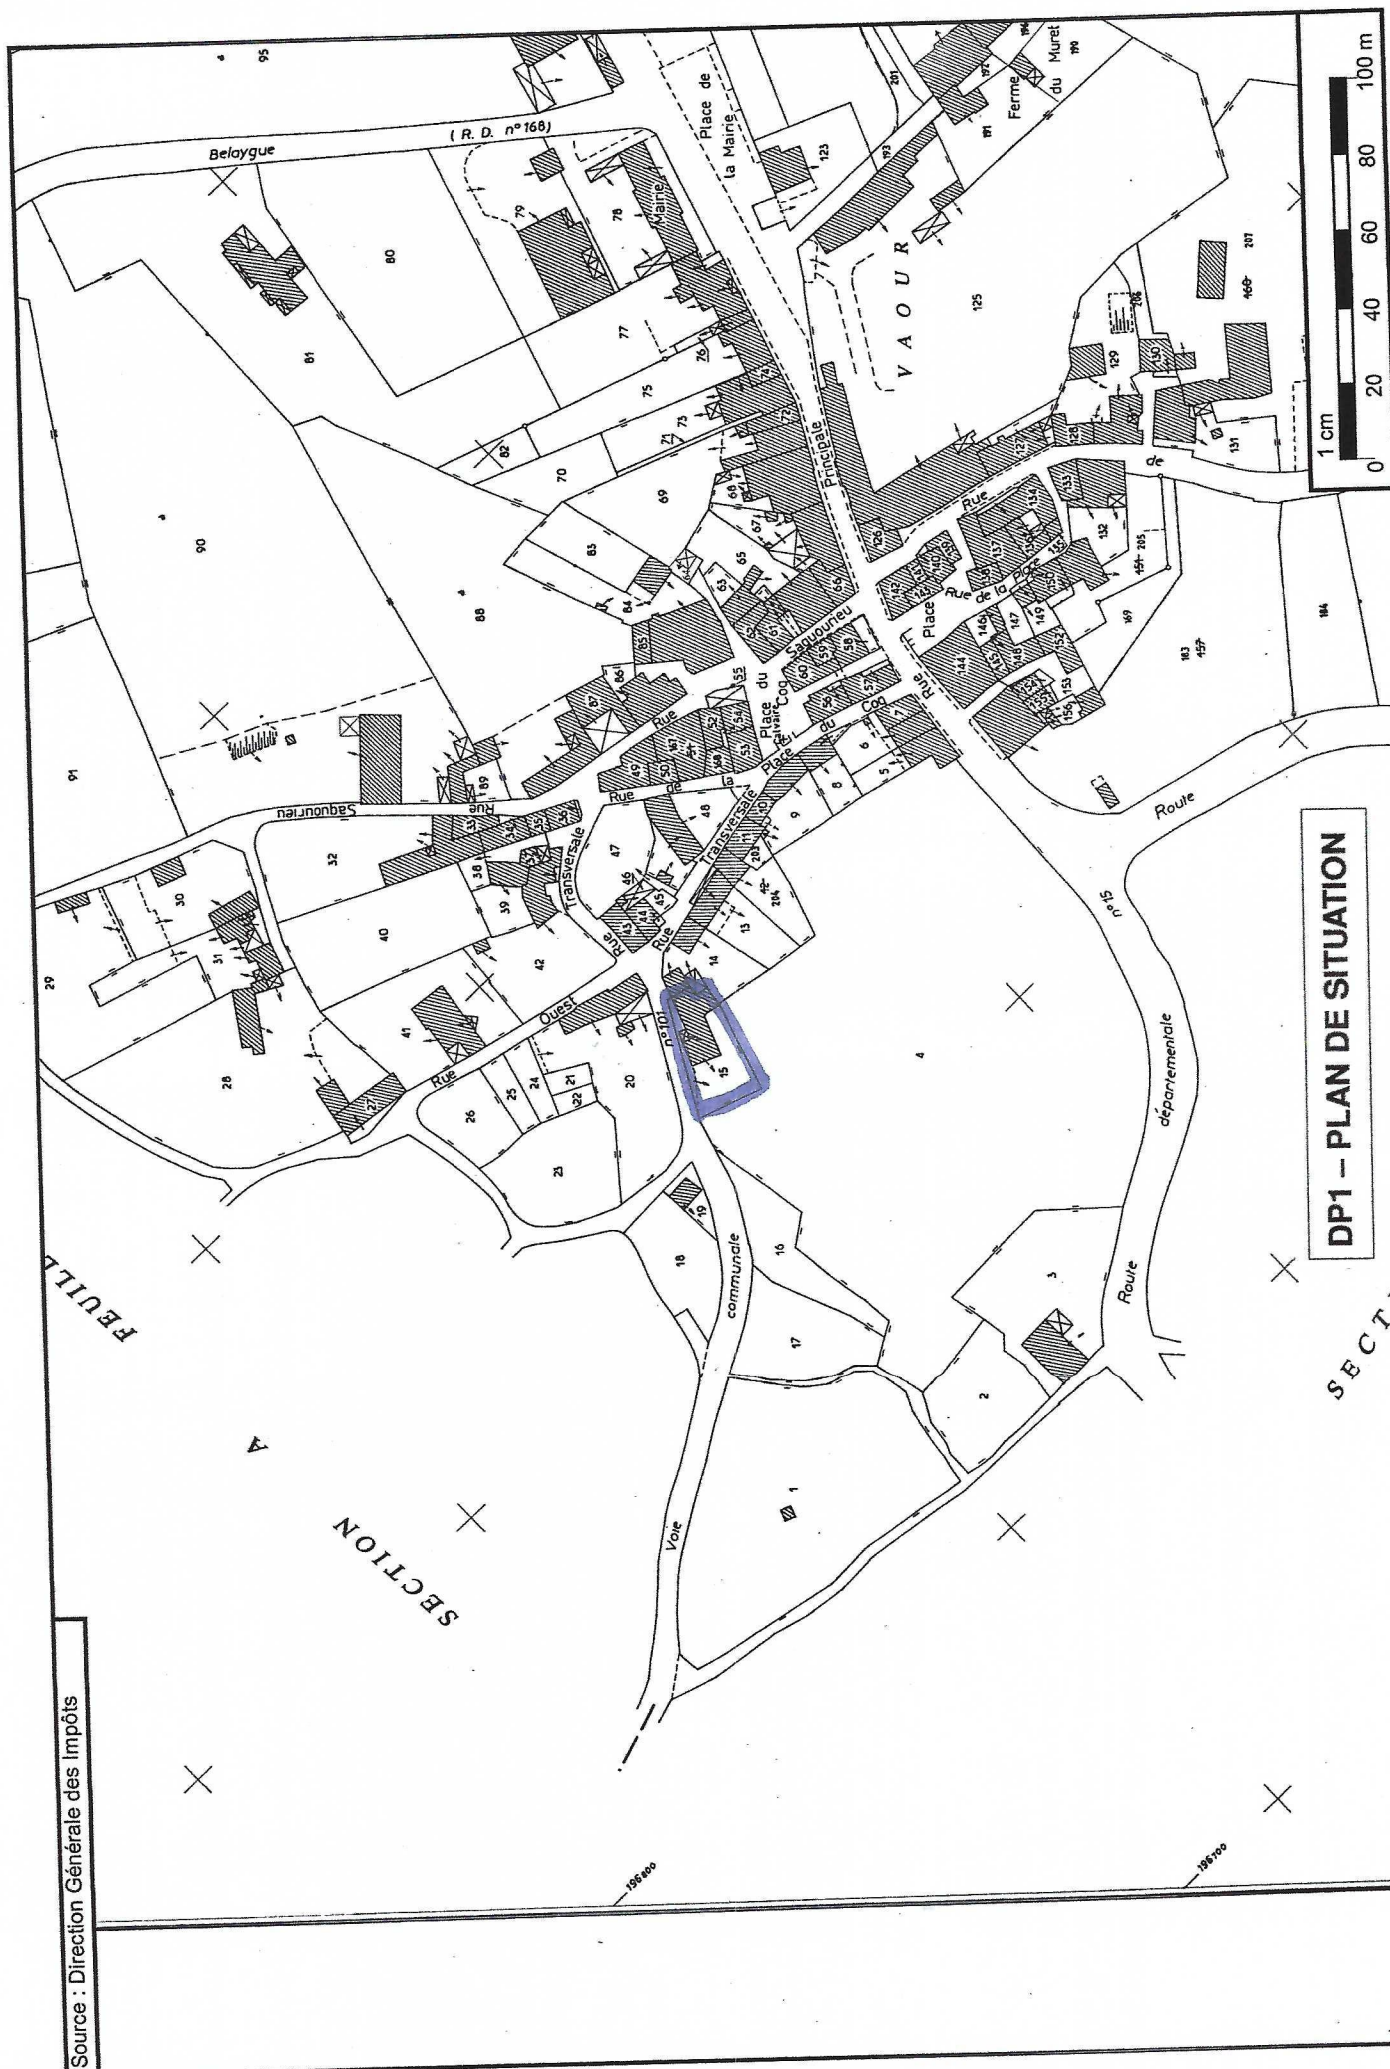

DP1 - PLAN DE SITUATION

DIRECTION GENERALE DES IMPOTS

CENTRE DES IMPOTS FONCIER

SERVICE DU CADASTRE

EXTRAIT DU PLAN CADASTRAL

6816 T

Section : AB

Feuille

Echelle : 1 / 1000

Extrait certifié conforme
au plan cadastral :

- à la date ci-dessous


- à la date du 01/01/20

Albi le 18.1.97.2002

Le Responsable de Centre

M. VALEZ

mande :
nt extrait :
2..e
origine :
IMPOTS
D'ALBI
rRoc
cedex 9
8-89 92

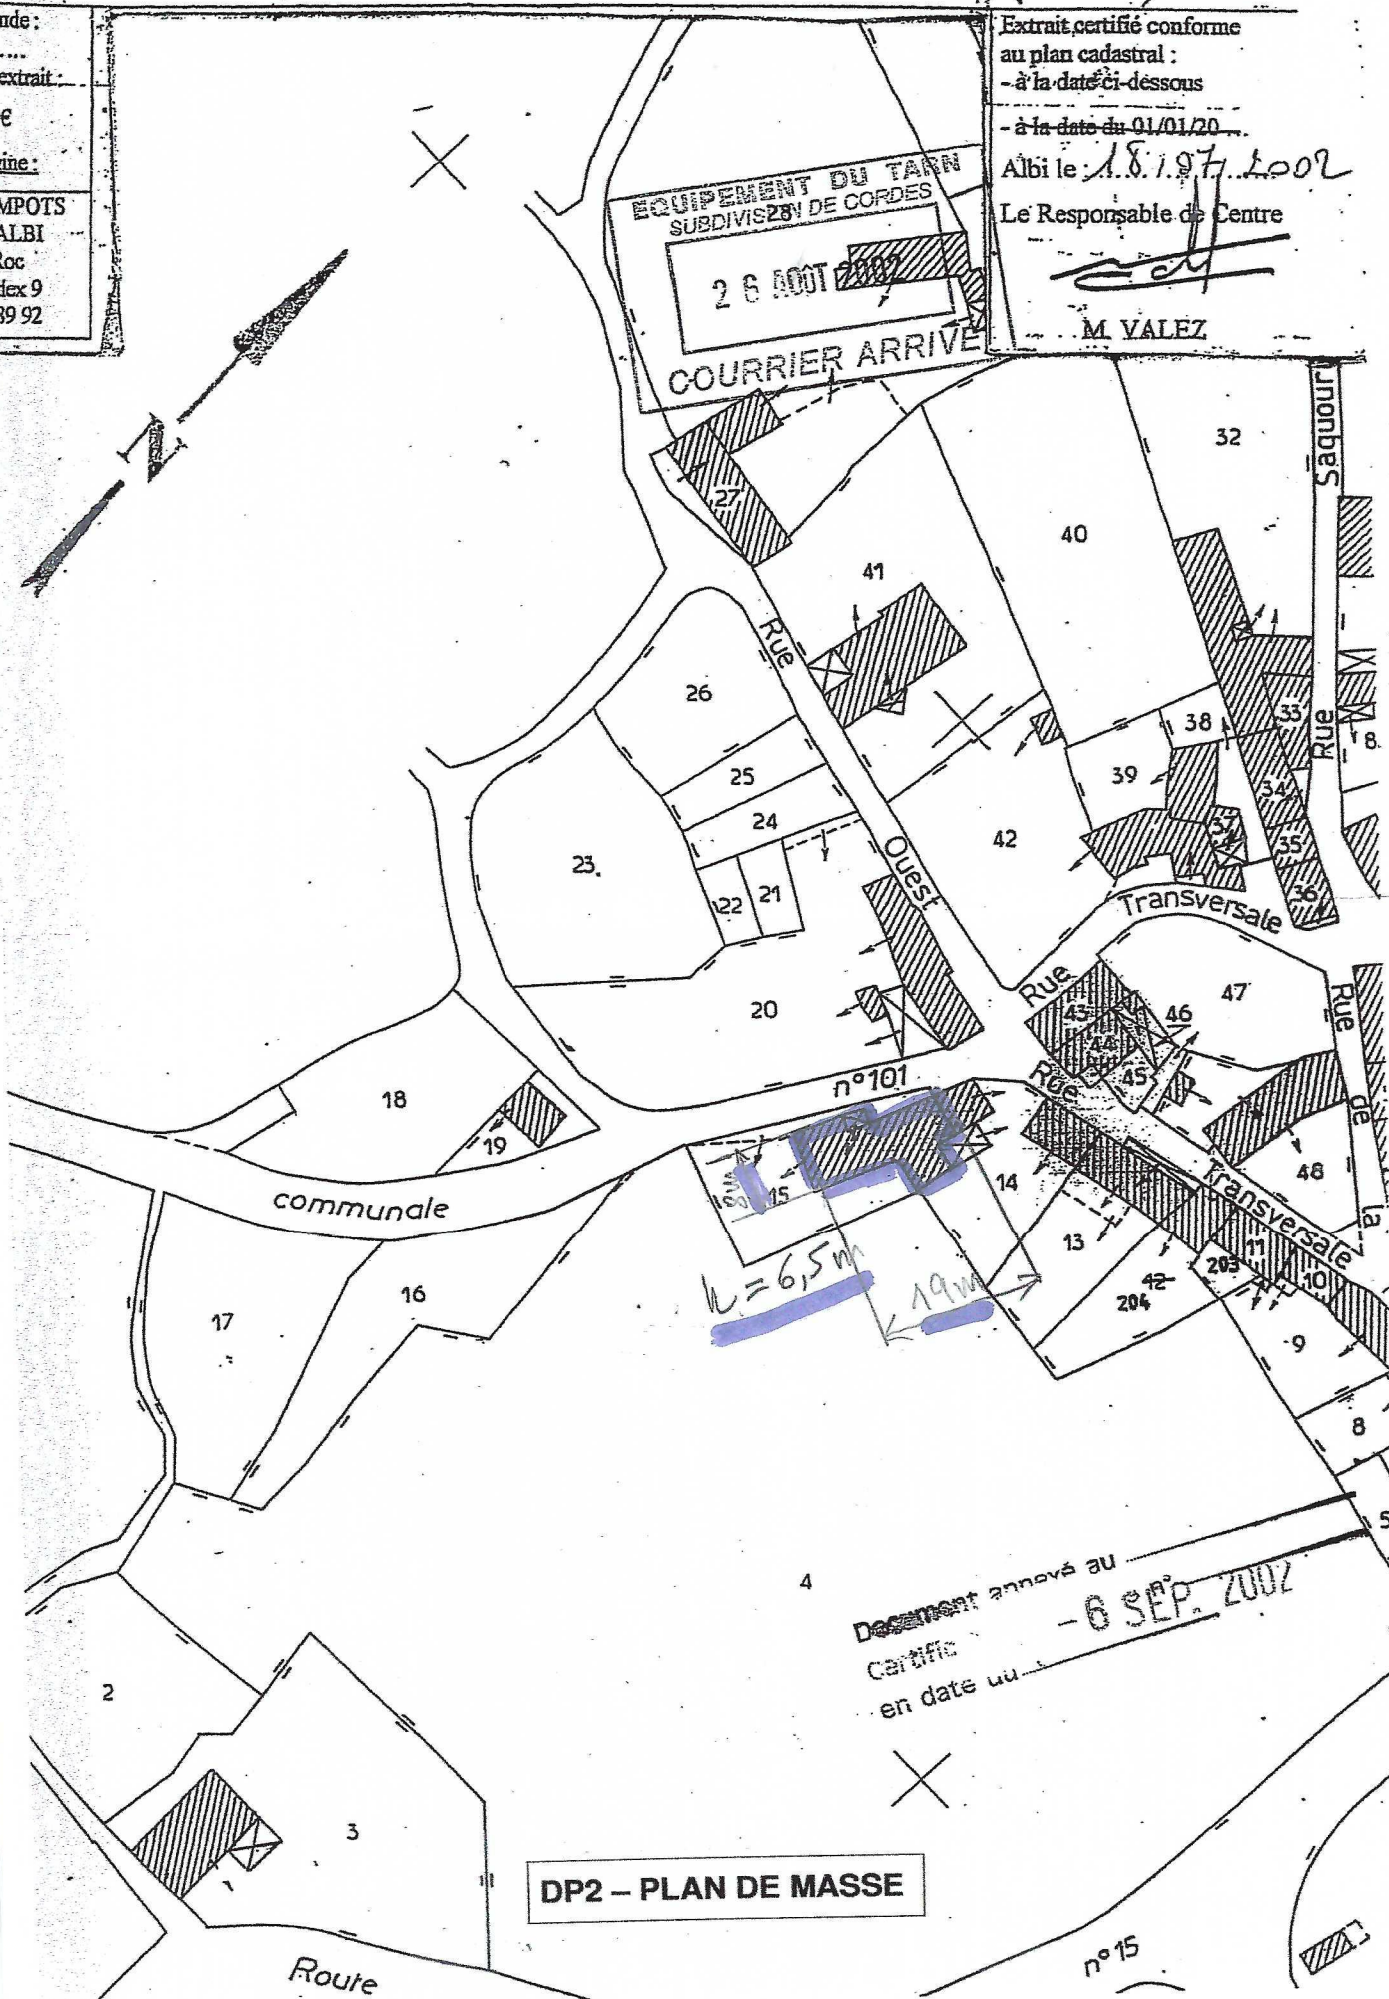

Document annulé au

Certific

en date du

- 6 SEP. 2002

DP2 - PLAN DE MASSE

Route

n°15

Mr LANOYE g  rard
rt fonbouno
81140 VAOUR

Projet: am  nagement de
l'entr  e principale

  chelle 1/50

Fen  tre 172 x 100    cr  er
avec garde-corps h 110


Fen  tre 155 x 100
   cr  er   
l'emplacement de
la porte

Fen  tre 155 x 100 existante


Porte 206 x 100    cr  er

Fa  ade ouest

DP4 - FA  ADE OUEST PROJET

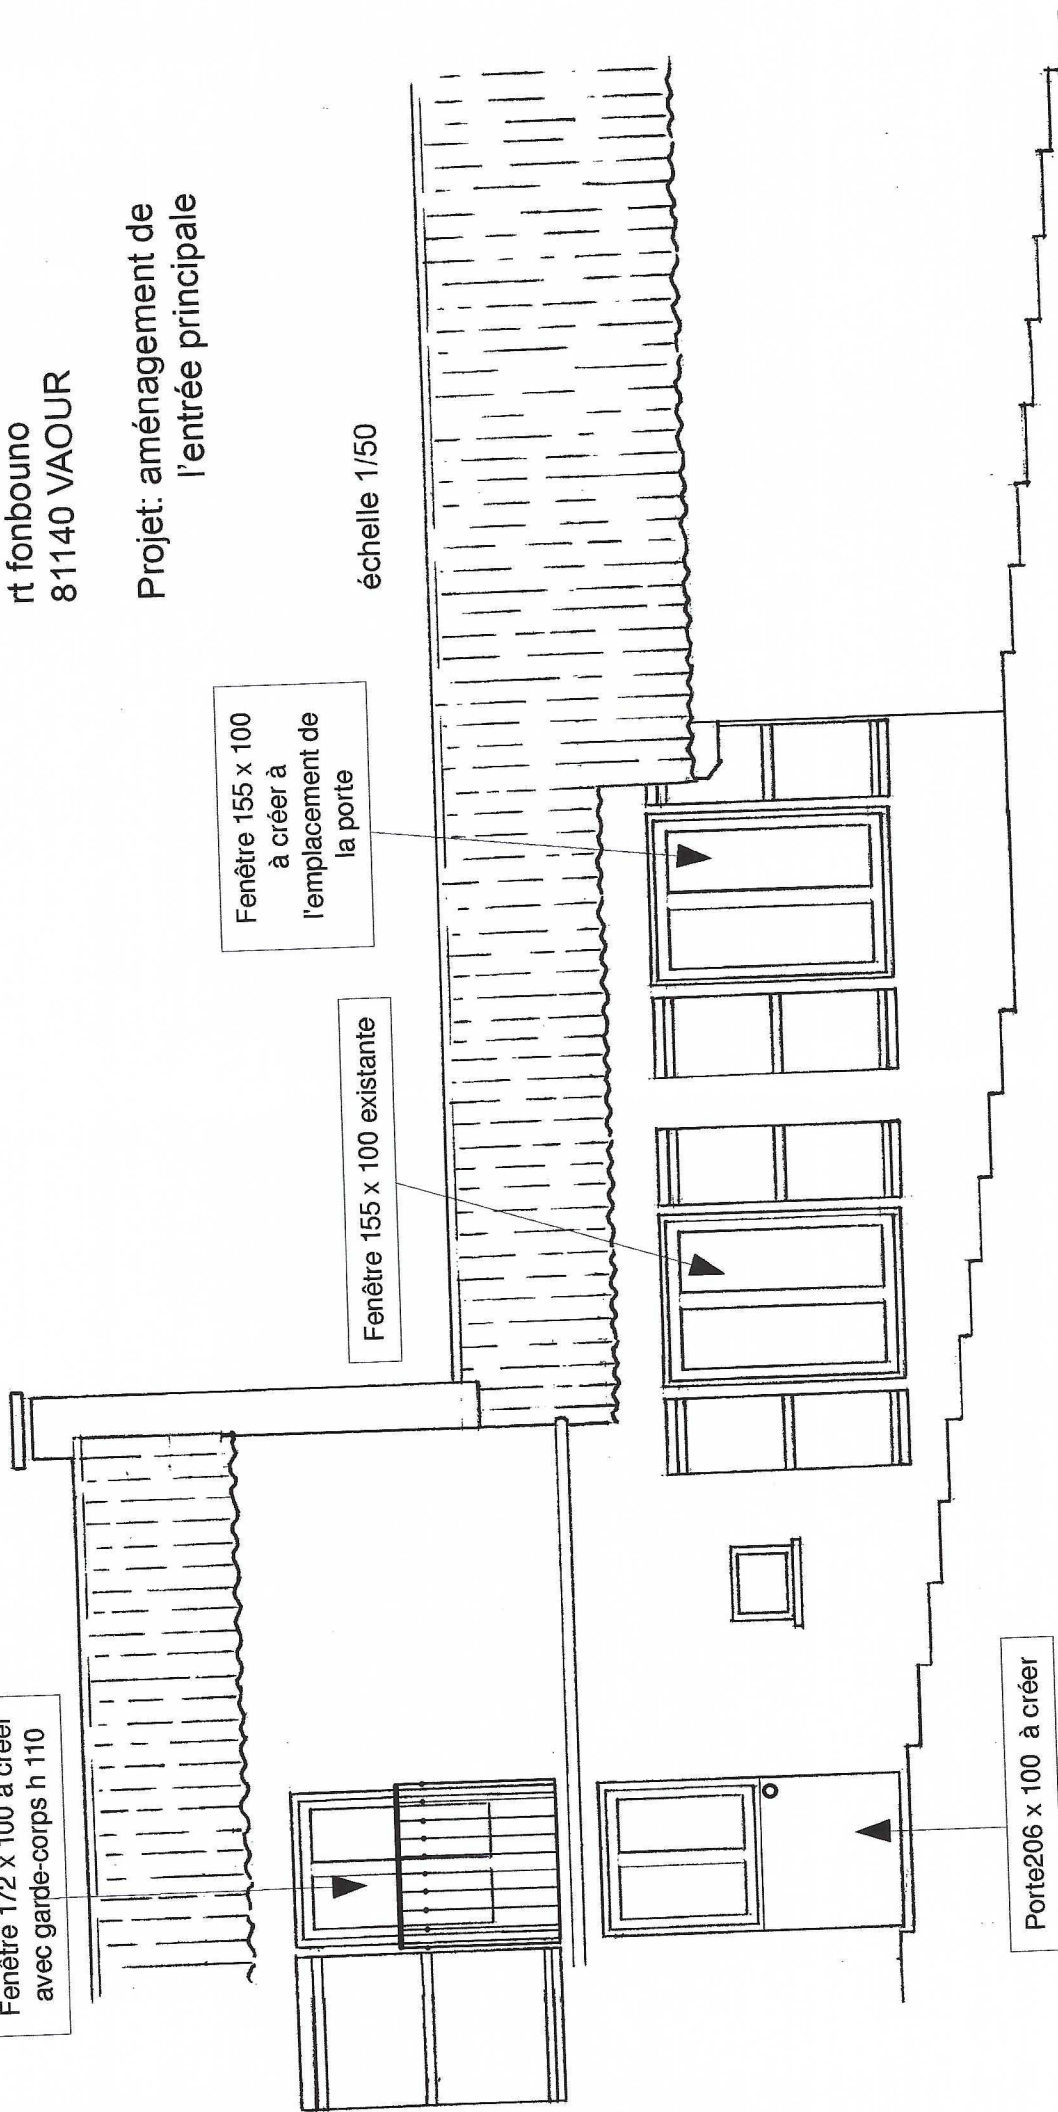

Porte actuelle 225 x 100
déplacée façade nord

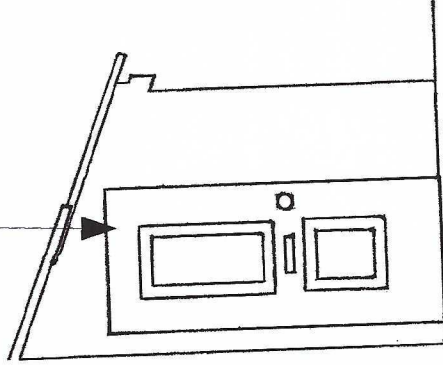

Mr LANOYE gérard
rt fonbouno
81140 VAOUR

Projet: aménagement de
l'entrée principale

échelle 1/50

Projet


Façade nord

DP4 – FAÇADE NORD PROJET

Mr LANOYE g  rard
rt fonbouno
81140 VAOUR

Projet: am  nagement de
l'entr  e principale

Etat actuel
  chelle 1/50

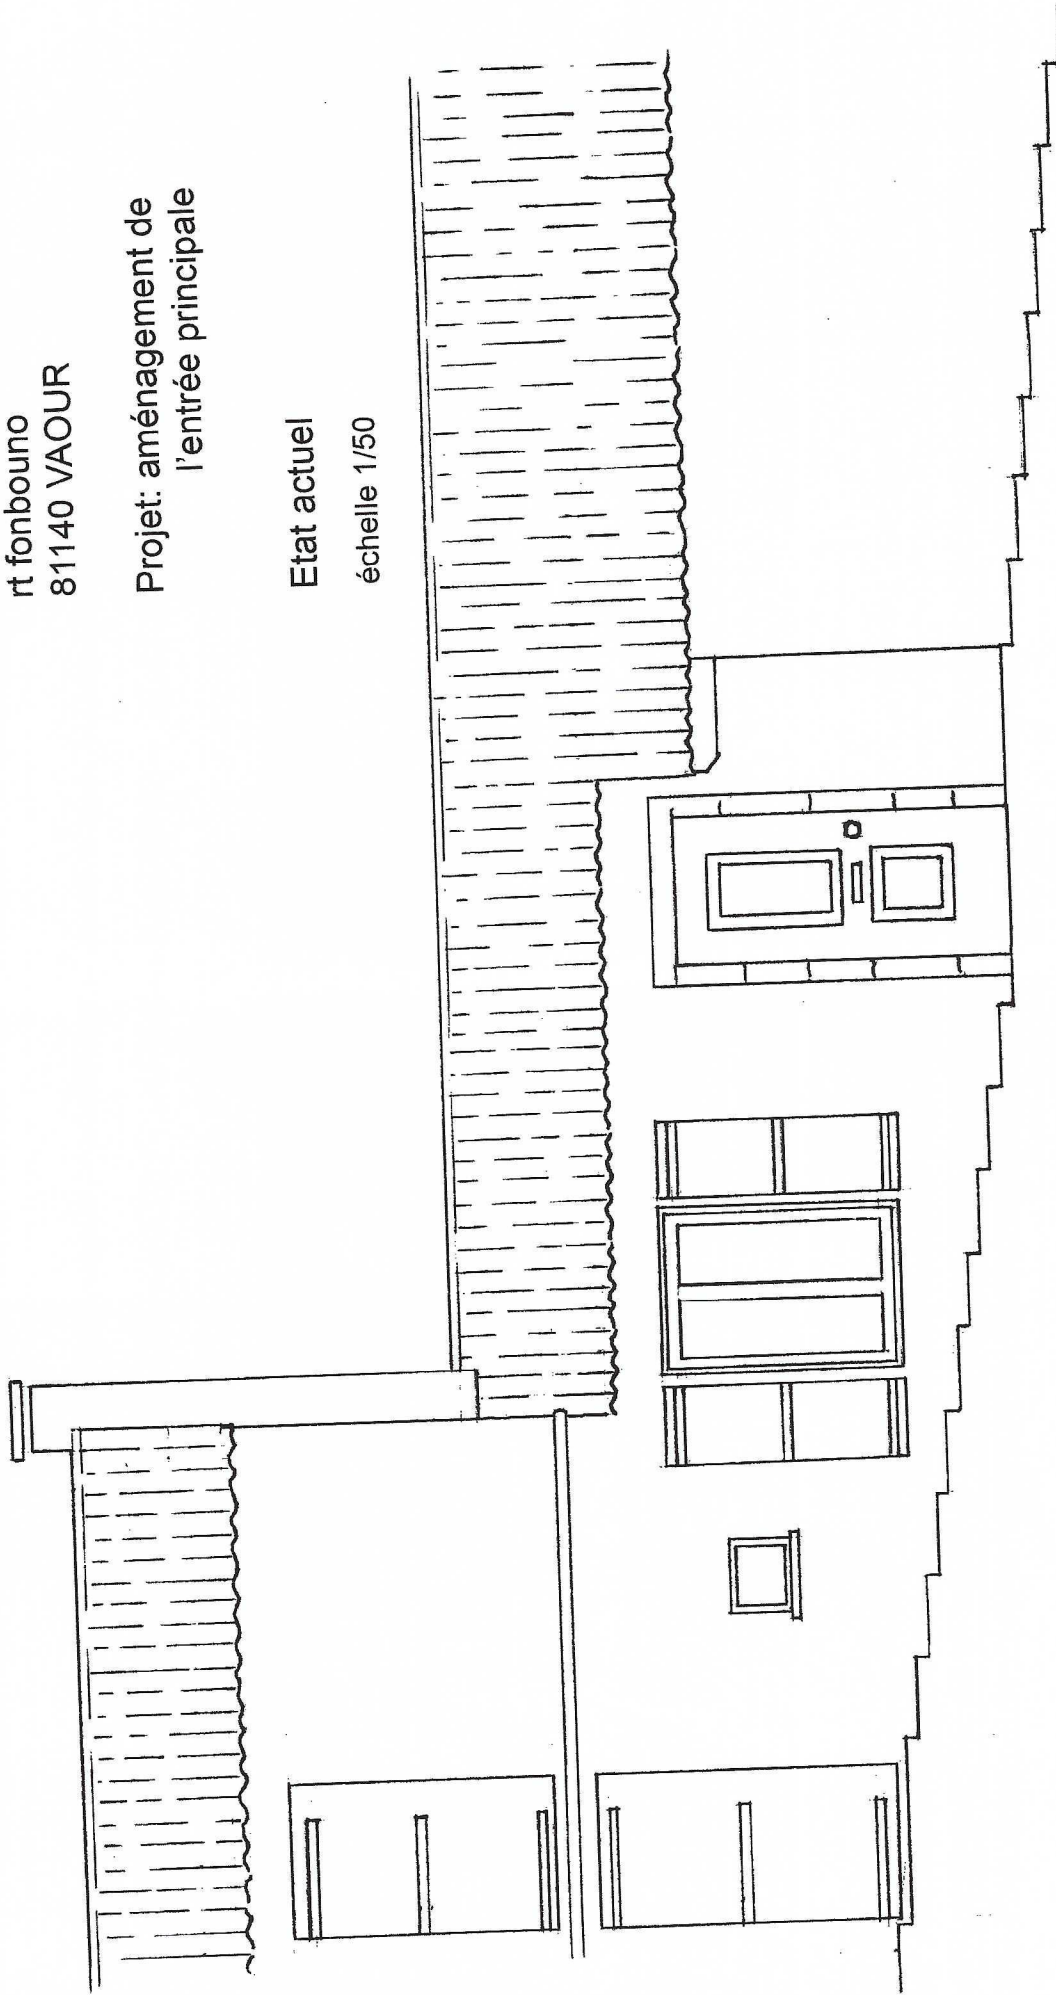


Fa  ade ouest

DP4 - FA  ADE OUEST   TAT ACTUEL

Mr LANOYE g  rard
rt fonbouno
81140 VAOUR

Projet: am  nagement de
l'entr  e principale

  chelle 1/50

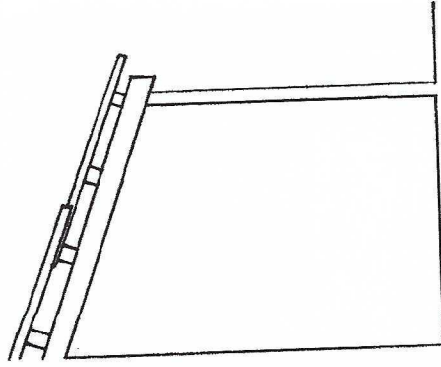

Etat actuel

Fa  ade nord

DP4 - FA  ADE NORD   TAT ACTUEL



**DP4 – FAÇADE OUEST ÉTAT
ACTUEL – Vue du nord-ouest**



**DP4 – FAÇADE OUEST ÉTAT
ACTUEL – Vue du sud-ouest**



DP4 – FAÇADE SUD NON MODIFIÉE



DP4 – FAÇADE EST NON MODIFIÉE



**DP5 – ASPECT EXTÉRIEUR
DE LA CONSTRUCTION**



DP7 – ENVIRONNEMENT PROCHE
Vue du sud de la maison



DP8 – PAYSAGE LOINTAIN
Vue de la route de Gaillac (D15)