


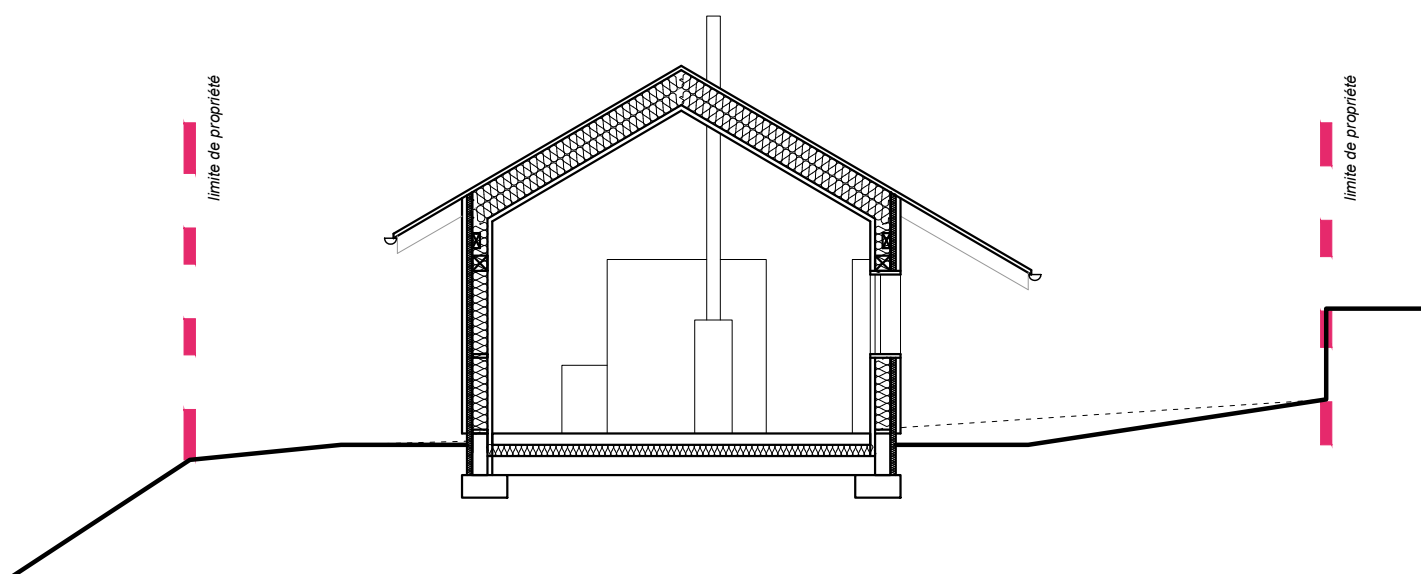

FAÇADE arrière

Construction d'une maison d'habitation 81140 Vaour	PC	PCMI3 COUPE TRANSVERSALE aa
	Juin 2021	ECHELLE : 1 / 100