



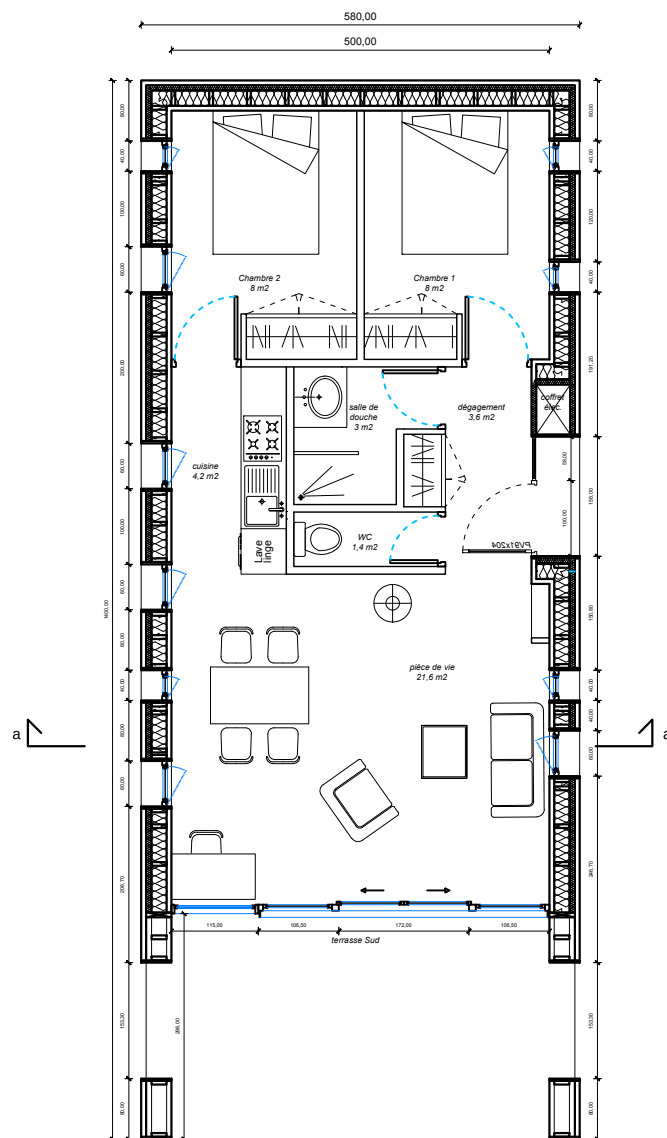

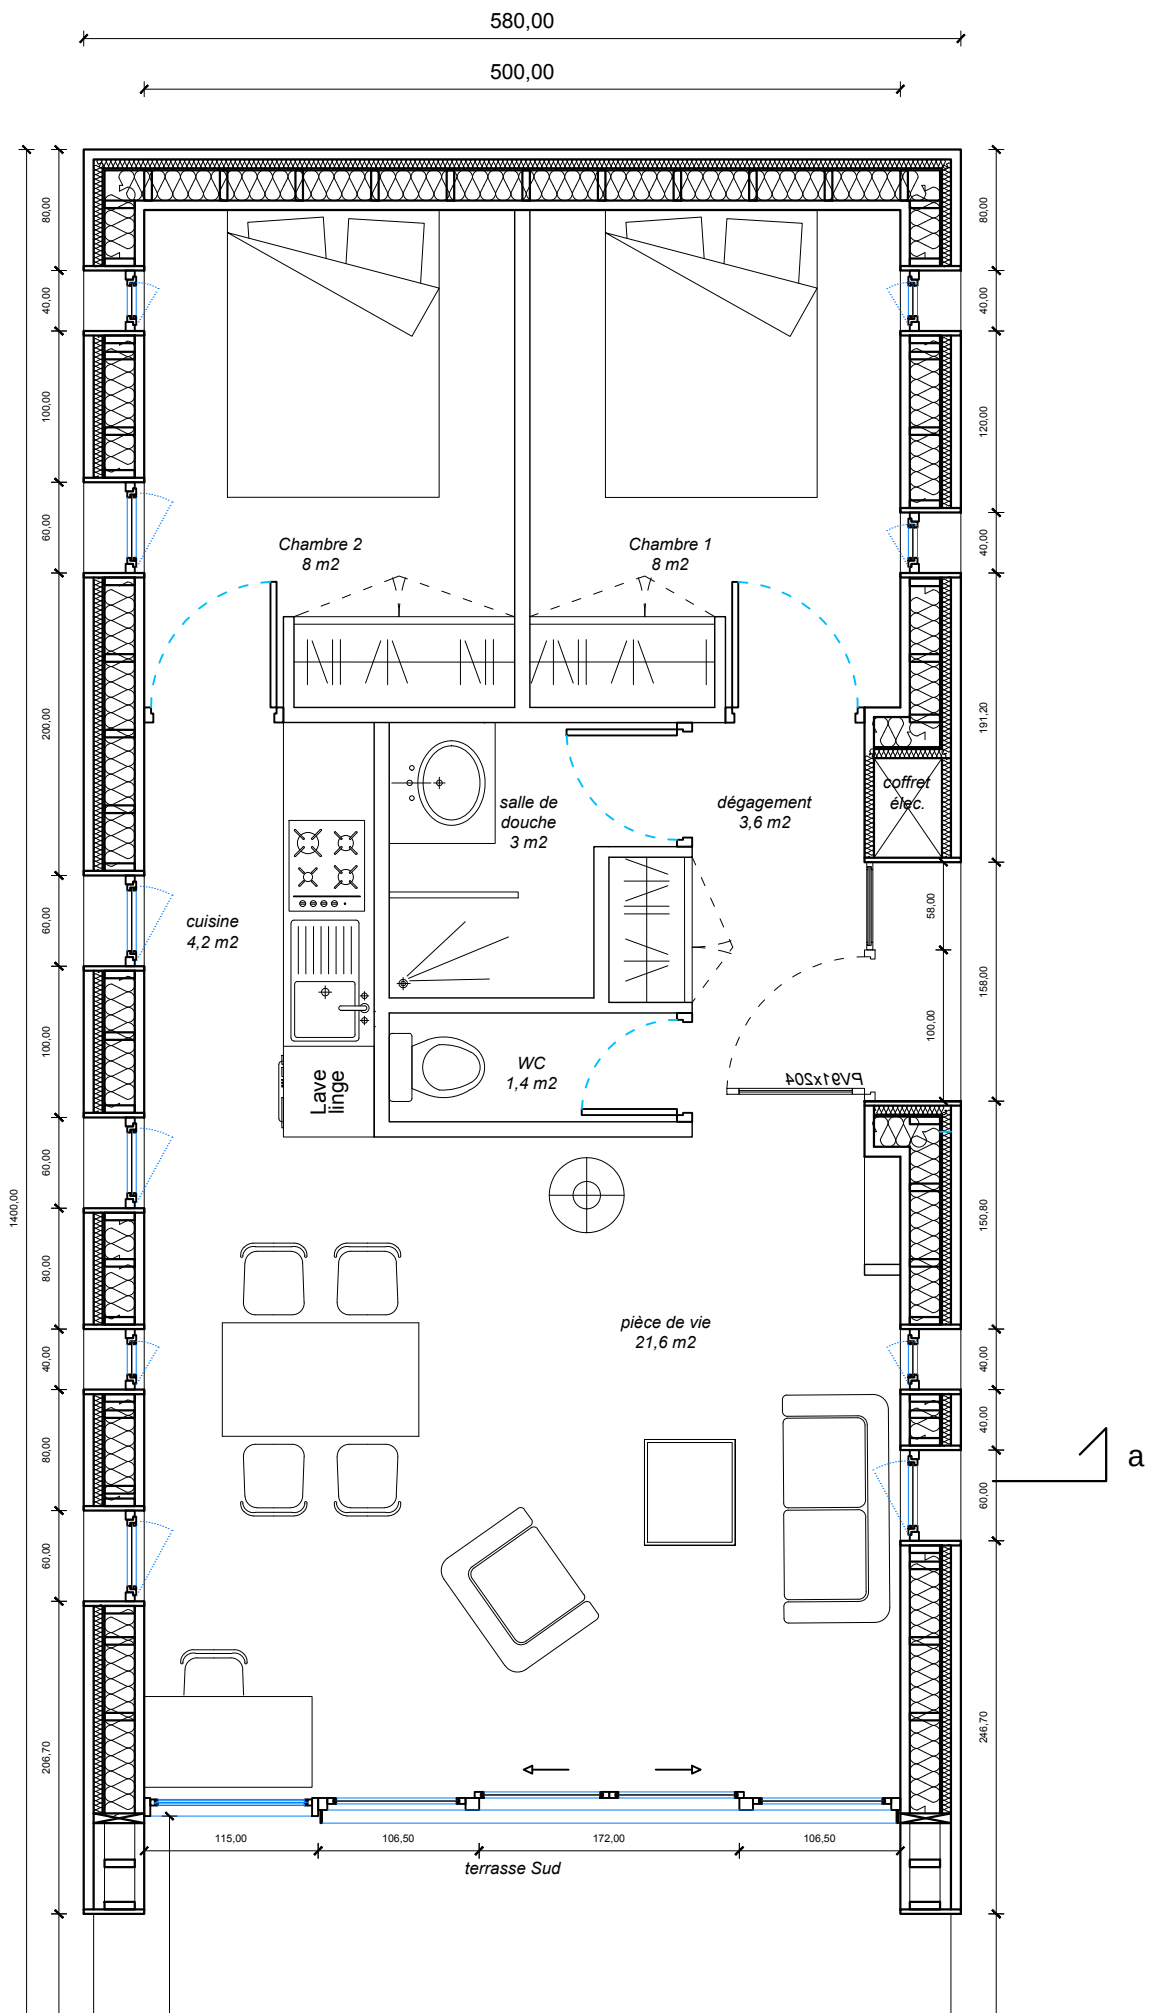

Construction d'une maison
d'habitation
81140 Vaour

MODIFS

OCT. 2022

PLAN Rdc


ECHELLE : 1 / 50

limite de propriété



FAÇADE EST

limite de propriété

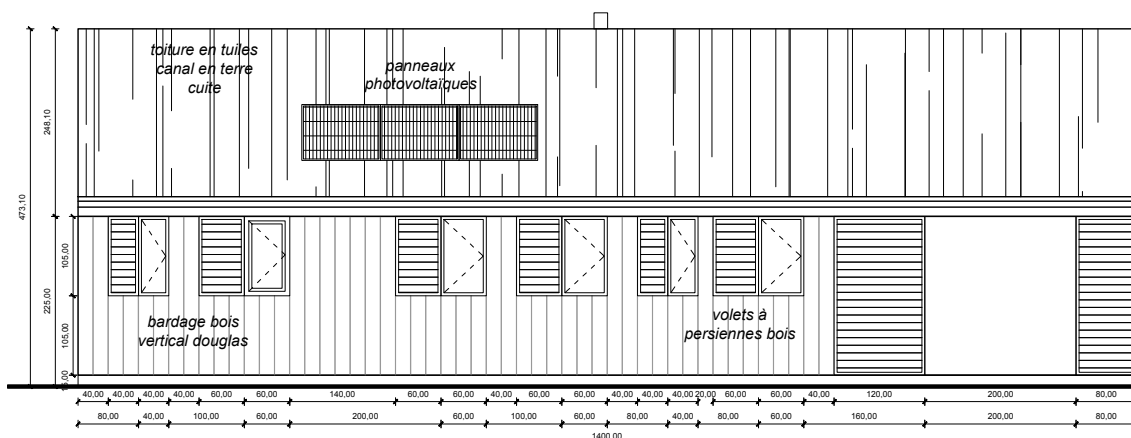

FAÇADE OUEST


Construction d'une maison
d'habitation
81140 Vaour

MODIFS

OCT. 2022

PCMI5 FAÇADES

ECHELLE : 1 / 100

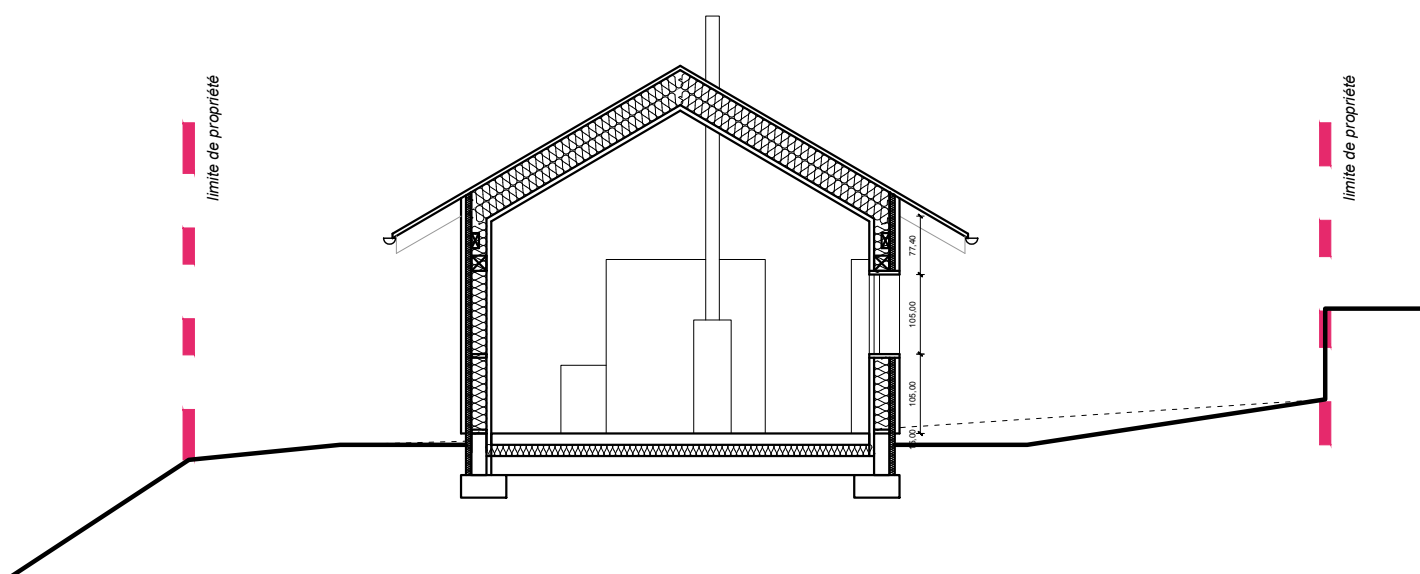

FAÇADE arrière

Construction d'une maison d'habitation 81140 Vaour	MODIFS	PCMI3 COUPE TRANSVERSALE aa
	OCT. 2022	ECHELLE : 1 / 100

