
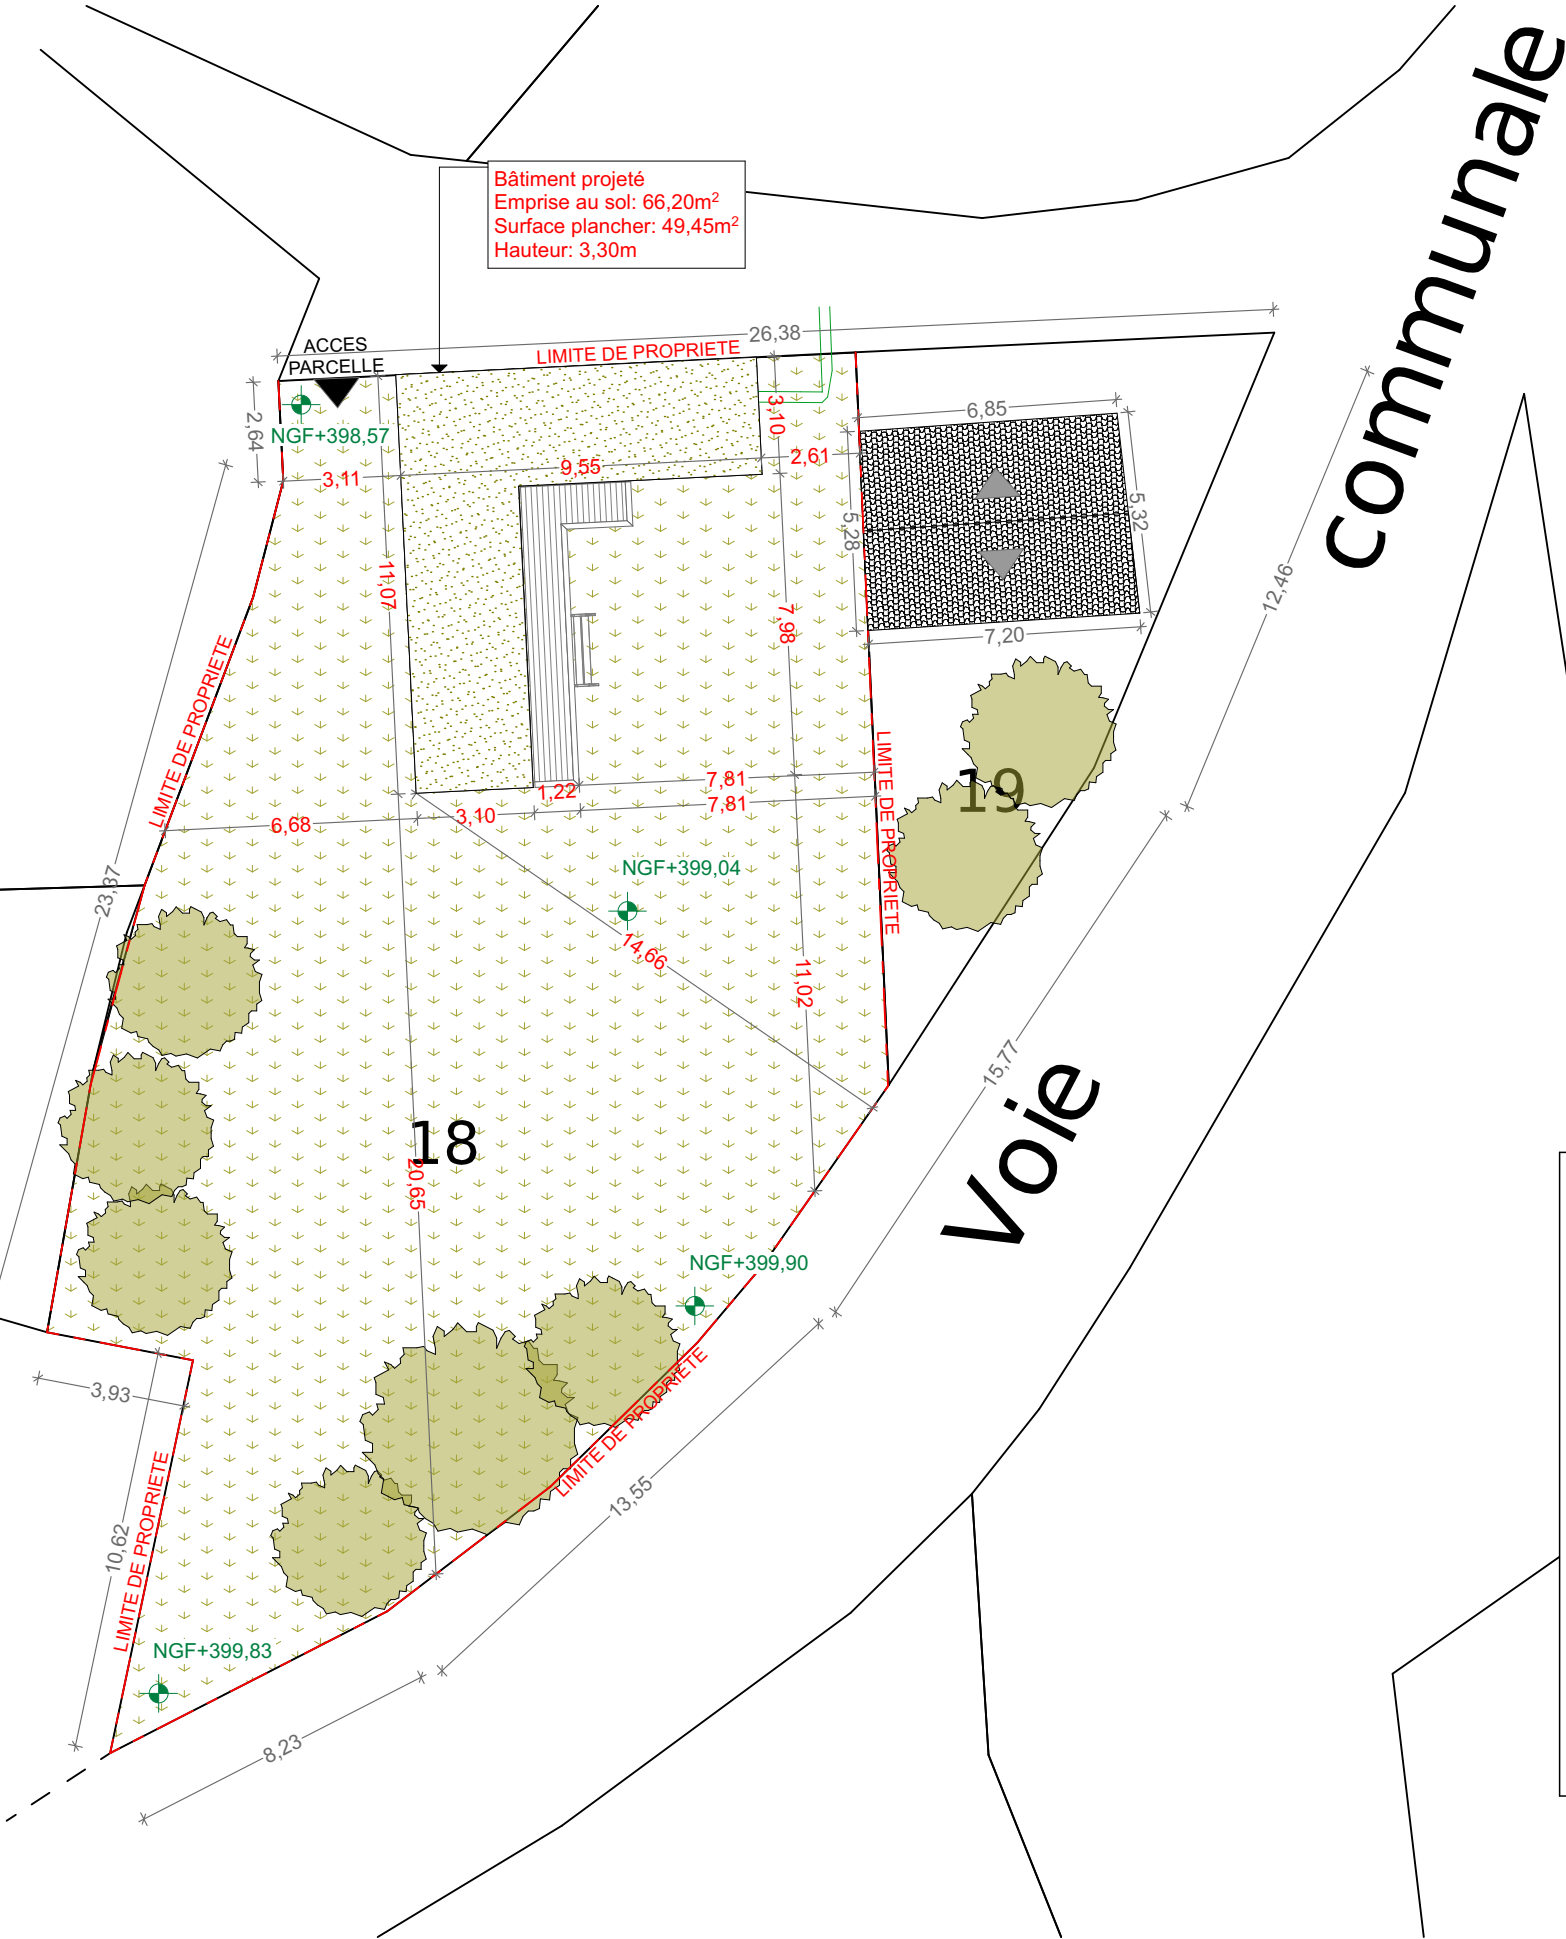


02 PLAN MASSE PROJETE

Logement
Parcelle n° 000 AB 18

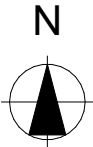

LEGENDE

- Surface naturelle
- Toiture végétalisée
- Raccordements EP, AEU, AEP, ERDF
- Limite de propriété
- Arbre existant à conserver